

WONING TE KOOP

**Abdijlaan 338
Uden**

Vraagprijs
€ 310.000 k.k.



De Brabant Makelaar
Kanaaldijk N.W. 21a
5707 LA Helmond

0492 79 29 95
info@debrabantmakelaar.nl
debrabantmakelaar.nl

KENMERKEN

Woonoppervlakte

91 m²

Inhoud

316 m³

Perceeloppervlakte

128 m²

Energie label

C



OMSCHRIJVING

Prachtige 4-kamerwoning op TOP locatie!

Vrijgekomen is deze zeer nette (starters)woning op centrale locatie. Op loopafstand (8 min.) van het bruisende centrum en tevens gelegen in een rustige, groene en kindvriendelijke buurt. Alle voorzieningen die je maar kan wensen zijn binnen handbereik! Diverse uitvalswegen ook om de hoek. Zo rijd je binnen no-time op de A50 richting Eindhoven of Nijmegen.

Daarnaast zijn er genoeg parkeerplekken voor de deur én beschikt de woning over een energielabel C. Dus over de hoge energieprijzen van tegenwoordig heb je ook minder zorgen.

Indeling:

Entree

Bij binnenkomst tref je in de hal de meterkast en toegang tot de woonkamer. De woonkamer is ruim, en wordt fraai belicht door diverse raampartijen aan de voor- en achterzijde. Tevens staat de woonkamer in directe verbinding met de openkeuken, wat ruimtelijk aanvoelt.

De hoekkeuken biedt genoeg plek om er fijn te kunnen koken en is voorzien van: gasfornuis met afzuigkap, inbouwoven, vaatwasser, inbouw koel-vriescombinatie en veel opbergmogelijkheden.

Vanuit de keuken heb je direct toegang tot de achtertuin/het terras.

Via de gang heb je toegang tot de separate toiletruimte en de vaste trapopgang naar de eerste verdieping.

Eerste verdieping:

Via de overloop zijn de 3 slaapkamers en de badkamer te bereiken. De hoofdslaapkamer biedt ruimte genoeg voor het plaatsen van een tweepersoonsbed en royale (garderobe)kasten. De 2 andere slaapkamers zijn perfect te gebruiken als kinder- of gastenkamers. Alle slaapkamers zijn wederom erg net afgewerkt.

De badkamer is modern, volledig betegeld en beschikt over: douchecabine, wandradiator en breed

wastafelmeubel.

Zolder:

De zolder wordt momenteel gebruikt als was- en opslagruimte. De grootte van de zolder biedt enorm veel mogelijkheden. Hier valt gemakkelijk een 4e slaapkamer te realiseren of een fijne ruimte om te werken/hobbyen.

Achtertuint:

De achtertuin is diep van opzet en beschikt over een stenen berging en achterom. Erg handig voor fietsen en scooters! Tevens kan je hier 's zomers heerlijk genieten op het terras.

Interesse? Wij nemen graag de tijd voor je! Plan een afspraak in en we laten je de woning graag zien. Voor jouw gemak zijn wij ook in de avond of in het weekend bereikbaar.













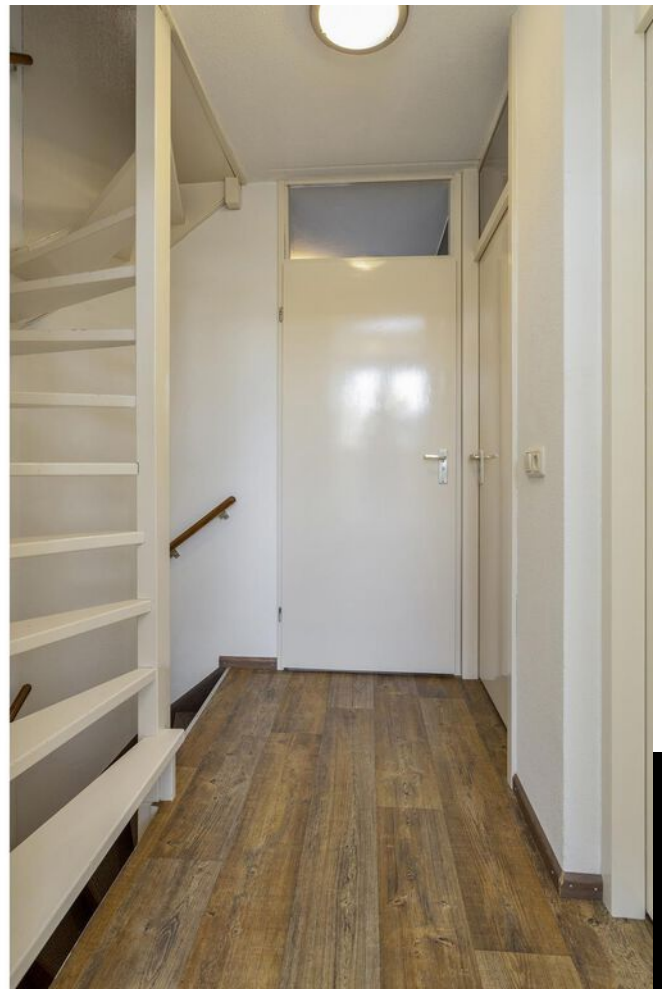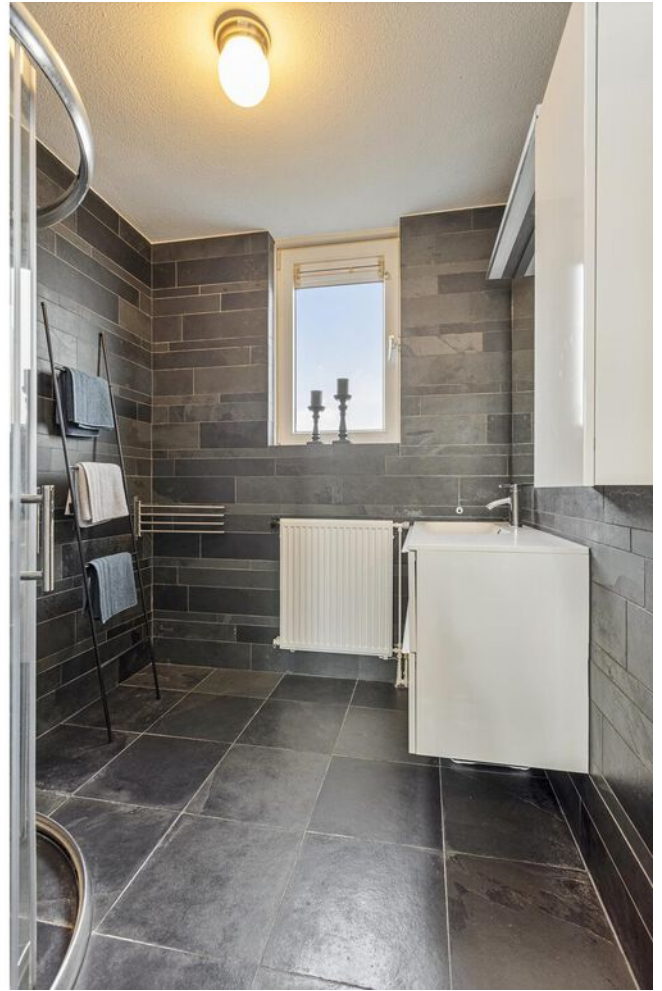
















PLATTEGROND

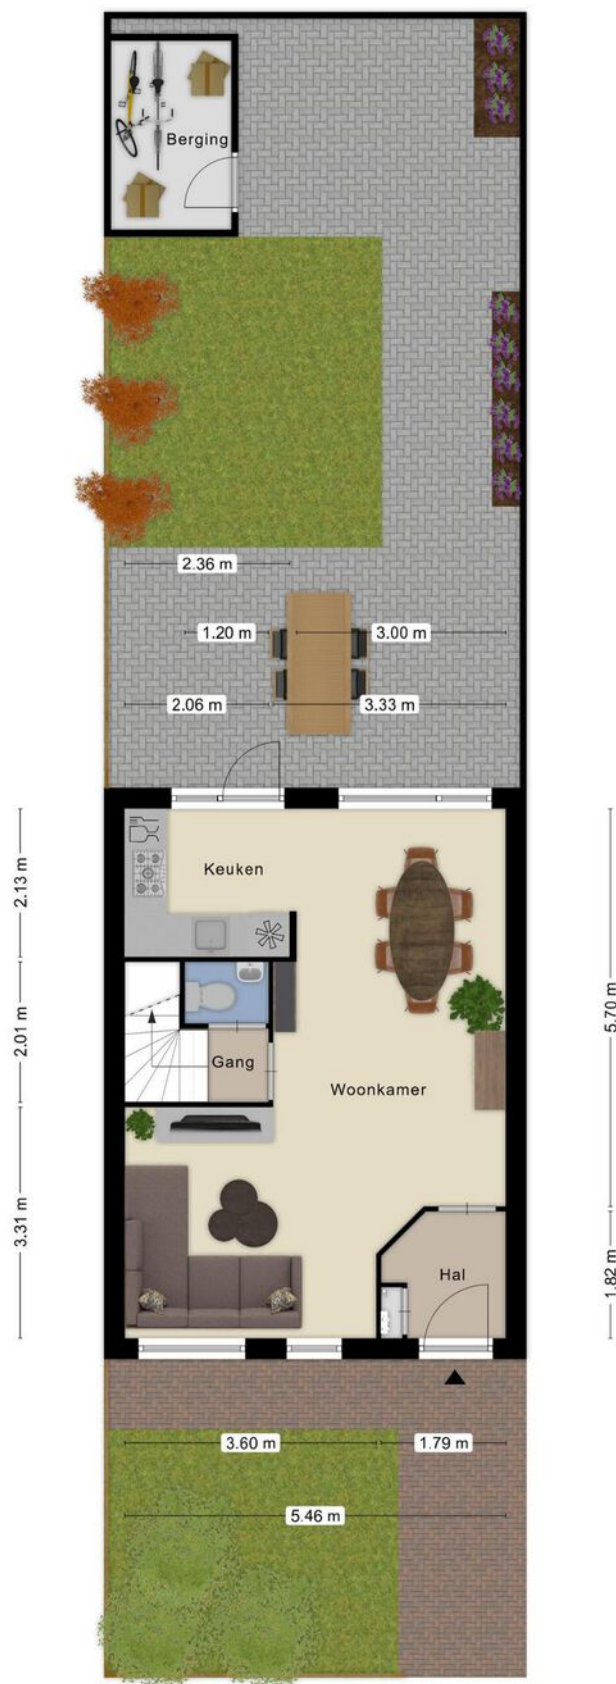


Aan de plattegronden kunnen geen rechten worden ontleend.
© Zibber www.zibber.nl

PLATTEGROND BOVEN




Aan de plattegronden kunnen geen rechten worden ontleend.
© Zibber www.zibber.nl

PLATTEGROND ZOLDER

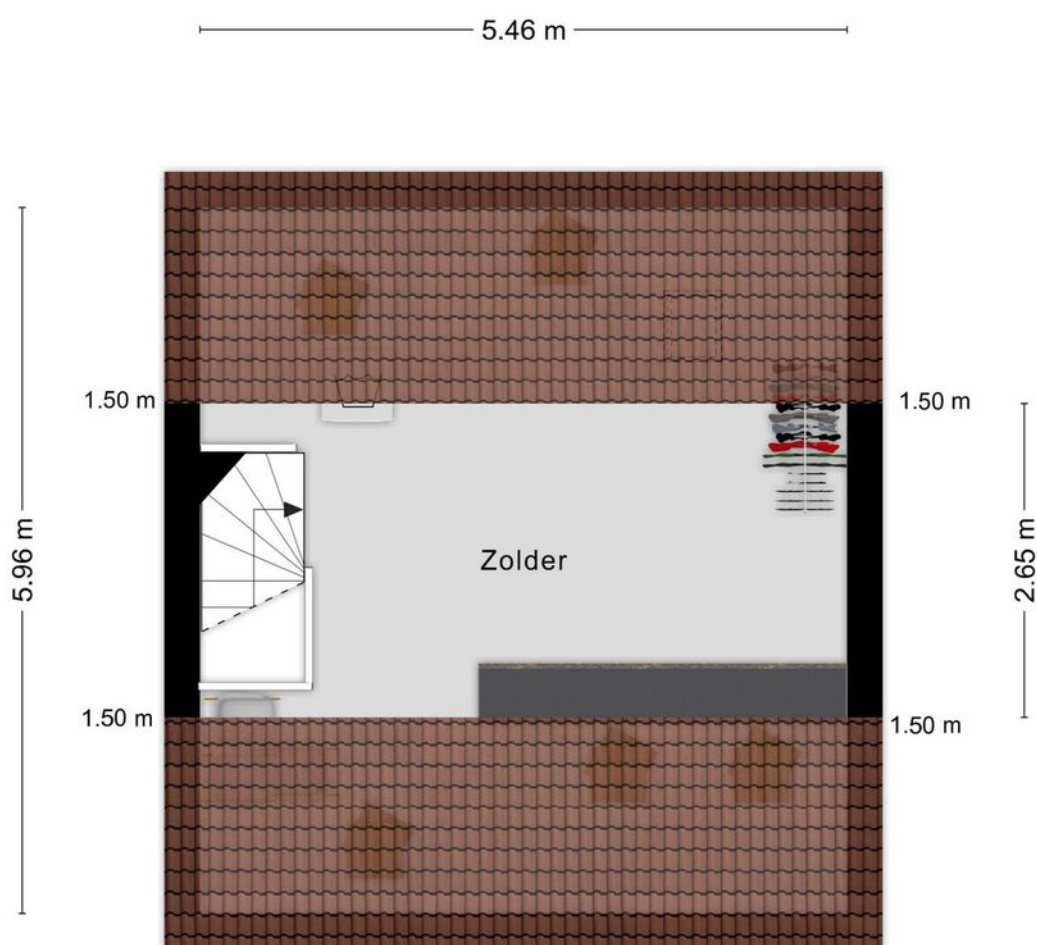

Aan de plattegronden kunnen geen rechten worden ontleend.
© Zibber www.zibber.nl

PLATTEGROND BERGING

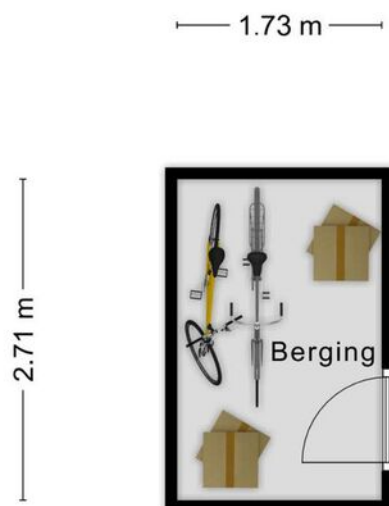

Aan de plattegronden kunnen geen rechten worden ontleend.
© Zibber www.zibber.nl

KADASTRALE KAART

Kadastrale kaart

Uw referentie: 123






0 5 10 15 20 25m

12345	Deze kaart is noordgericht	Schaal 1: 500		
25	Perceelnummer	Kadastrale gemeente		Uden
	Huisnummer	Sectie		I
	Vastgestelde kadastrale grens	Perceel		3686
	Voorlopige kadastrale grens			
	Administratieve kadastrale grens			
	Bebouwing			

Voor een eensluidend uittreksel, geleverd op 23 februari 2023
De bewaarder van het kadaster en de openbare registers

Aan dit uittreksel kunnen geen betrouwbare maten worden ontleend.
De Dienst voor het kadaster en de openbare registers behoudt zich de intellectuele eigendomsrechten voor, waaronder het auteursrecht en het databankenrecht.

LOCATIE

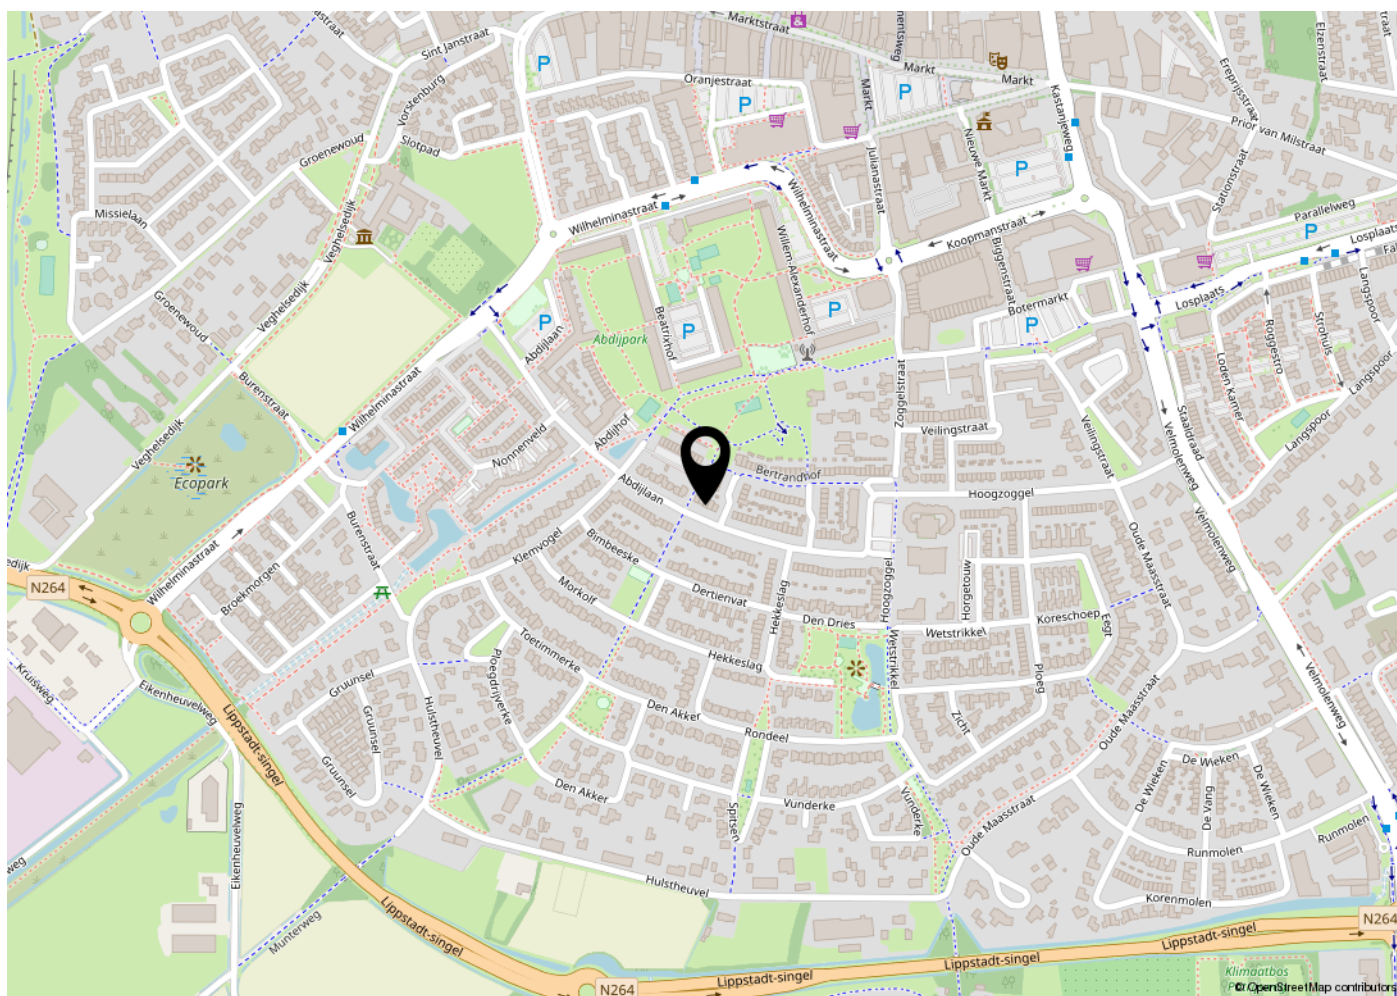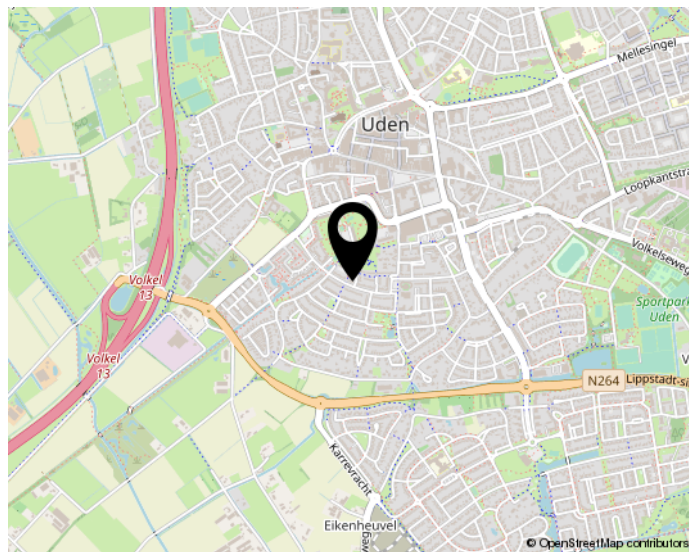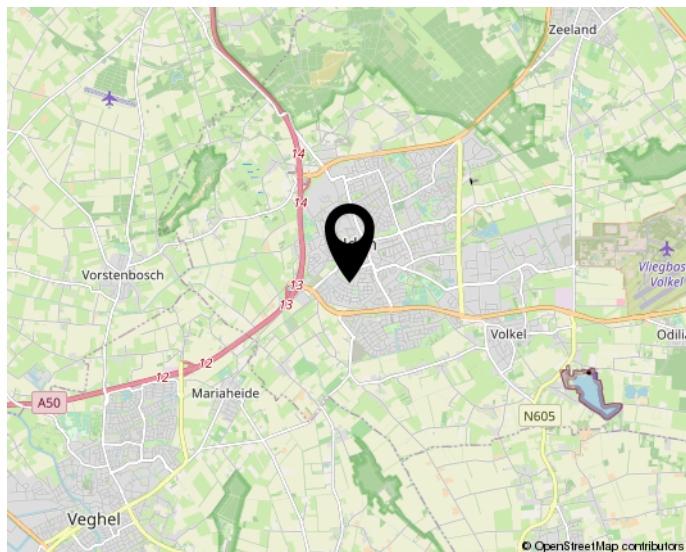

Woon jij straks in deze omgeving?

LIJST VAN ZAKEN

Lijst van zaken

Persoonlijke gegevens

Adres te verkopen woning: Abdijlaan 338, 5404 NN Uden

Datum: 23-02-2023

Voor de onderstaande zaken -ongeacht of ze roerend dan wel onroerend zijn- geldt dat ze soms wel en soms niet in de woning achterblijven. De lijst is bedoeld om duidelijkheid te scheppen om discussies achteraf te voorkomen.

	Blijft achter	Gaat mee	Kan worden overgenomen	N.v.t.
Woning				
Interieur				
Verlichting, te weten:				
- Inbouwspots/dimmers	☒	☐	☐	☐
- Opbouwspots/armaturen/lampen/dimmers	☐	☐	☐	☒
- Losse (hang)lampen	☐	☒	☐	☐
-	☐	☐	☐	☒
-	☐	☐	☐	☒
(Losse) kasten, legplanken, te weten:				
- alle losse kasten	☐	☒	☐	☐
-	☐	☐	☐	☒
Raamdecoratie/zonwering binnen, te weten:				
- Gordijnrails	☐	☐	☐	☒
- Gordijnen	☐	☐	☐	☒
- Overgordijnen	☐	☐	☐	☒
- Vitrages	☐	☐	☐	☒
- Rolgordijnen	☒	☐	☐	☐
- Lamellen	☐	☐	☐	☒
- Jaloezieën	☐	☒	☐	☐
- (Losse) horren/rolhorren	☐	☐	☐	☒
- hordeur keuken	☐	☒	☐	☐
-	☐	☐	☐	☒
Vloerdecoratie, te weten:				
- Vloerbedekking	☒	☐	☐	☐
- Parketvloer	☐	☐	☐	☒
- Houten vloer(delen)	☐	☐	☐	☒
- Laminaat	☒	☐	☐	☐
- Plavuizen	☒	☐	☐	☐
- vinyl bovenverdieping	☒	☐	☐	☐
-	☐	☐	☐	☒
(Voorzet) openhaard met toebehoren	☐	☐	☐	☒
Allesbrander	☐	☐	☐	☒
Houtkachel	☐	☐	☐	☒
(Gas)kachels	☐	☐	☐	☒

LIJST VAN ZAKEN

Lijst van zaken

	Blijft achter	Gaat mee	Kan worden overgenomen	N.v.t.
Designradiator(en)	☐	☐	☐	☒
Radiatorafwerking	☐	☐	☐	☒
Overige, te weten:				
– Spiegelwanden	☐	☐	☐	☒
– Schilderij ophangstelsysteem	☐	☐	☐	☒
–	☐	☐	☐	☒
–	☐	☐	☐	☒
–	☐	☐	☐	☒
–	☐	☐	☐	☒
–	☐	☐	☐	☒
Keuken				
Keukenblok (met bovenkasten)	☒	☐	☐	☐
Keuken (inbouw)apparatuur, te weten:				
– Kookplaat	☐	☐	☐	☒
– (Gas) fornuis	☒	☐	☐	☐
– Afzuigkap	☒	☐	☐	☐
– Magnetron	☐	☒	☐	☐
– Oven	☒	☐	☐	☐
– Combi-oven/combimagnetron	☐	☐	☐	☒
– Koelkast	☐	☐	☐	☒
– Vriezer	☐	☐	☐	☒
– Koel-vriescombinatie	☒	☐	☐	☐
– Vaatwasser	☒	☐	☐	☐
– Quooker	☐	☐	☐	☒
– Koffiezetapparaat	☐	☐	☐	☒
–	☐	☐	☐	☒
–	☐	☐	☐	☒
Keukenaccessoires, te weten:				
–	☐	☐	☐	☒
–	☐	☐	☐	☒
–	☐	☐	☐	☒
–	☐	☐	☐	☒
–	☐	☐	☐	☒
–	☐	☐	☐	☒
–	☐	☐	☐	☒
–	☐	☐	☐	☒
Sanitair/sauna				
Toilet met de volgende toebehoren:				
– Toilet	☒	☐	☐	☐
– Toilethouder	☒	☐	☐	☐
– Toiletborstel(houder)	☐	☐	☐	☒
– Fontein	☒	☐	☐	☐
– spiegel	☒	☐	☐	☐
–	☐	☐	☐	☒
Badkamer met de volgende toebehoren:				
– Ligbad	☐	☐	☐	☒
– Jacuzzi/whirlpool	☐	☐	☐	☒
– Douche (cabine/schermbord)	☒	☐	☐	☐
– Stoomdouche (cabine)	☐	☐	☐	☒

LIJST VAN ZAKEN

Lijst van zaken

	Blijft achter	Gaat mee	Kan worden overgenomen	N.v.t.
- Wastafel	☐	☐	☐	☒
- Wastafelmeubel	☒	☐	☐	☐
- Planchet	☐	☐	☐	☒
- Toiletkast	☐	☐	☐	☒
- Toilet	☐	☐	☐	☒
- Toilethouder	☐	☐	☐	☒
- Toiletborstel(houder)	☐	☐	☐	☒
-	☐	☐	☐	☒
-	☐	☐	☐	☒
Sauna met toebehoren	☐	☐	☐	☒
	☐	☐	☐	☒
<i>Exterieur/Installaties/Veiligheid/Energiebesparing</i>				
Schotel/antenne	☐	☐	☐	☒
Brievenbus	☐	☐	☐	☒
Kluis	☐	☐	☐	☒
(Voordeur)bel	☐	☒	☐	☐
Alarminstallatie	☐	☐	☐	☒
(Veiligheids)sloten en overige inbraakpreventie	☐	☐	☐	☒
Rookmelders	☐	☒	☐	☐
(Klok)thermostaat	☒	☐	☐	☐
Airconditioning	☐	☐	☐	☒
Warmwatervoorziening, te weten:				
- CV-installatie	☒	☐	☐	☐
- Boiler	☐	☐	☐	☒
- Geiser	☐	☐	☐	☒
-	☐	☐	☐	☒
-	☐	☐	☐	☒
-	☐	☐	☐	☒
Screens	☒	☐	☐	☐
Rolluiken	☒	☐	☐	☐
Zonwering buiten	☐	☐	☐	☒
-	☐	☐	☐	☒
-	☐	☐	☐	☒
-	☐	☐	☐	☒
Isolatievoorzieningen (voorzetramen/radiatorfolie etc.), te weten:				
-	☐	☐	☐	☒
-	☐	☐	☐	☒
Telefoonaansluiting/internetaansluiting	☐	☐	☐	☒
Veiligheidsschakelaar wasautomaat	☐	☐	☐	☒
Waterslot wasautomaat	☐	☐	☐	☒
Zonnepanelen	☐	☐	☐	☒
Oplaadpunt elektrische auto	☐	☐	☐	☒
	☐	☐	☐	☒
	☐	☐	☐	☒
Tuin				
<i>Inrichting</i>				
Tuinaanleg/bestrating	☒	☐	☐	☐
Beplanting	☒	☐	☐	☐
	☐	☐	☐	☒

LIJST VAN ZAKEN

Lijst van zaken

	Blijft achter	Gaat mee	Kan worden overgenomen	N.v.t.
<i>Verlichting/installaties</i>				
Buitenverlichting	☒	☐	☐	☐
Tijd- of schemerschakelaar/bewegingsmelder	☐	☐	☐	☒
	☐	☐	☐	☒
<i>Bebouwing</i>				
Tuinhuis/buitenberging	☒	☐	☐	☐
Kasten/werkbank in tuinhuis/berging	☒	☐	☐	☐
(Broei)kas	☐	☐	☐	☒
	☐	☐	☐	☒
	☐	☐	☐	☒
<i>Overig</i>				
Overige tuin, te weten:				
– (Sier)hek	☐	☐	☐	☒
– Vlaggenmast(houder)	☐	☐	☐	☒
–	☐	☐	☐	☒
–	☐	☐	☐	☒

LIJST VAN ZAKEN

Lijst van zaken

Overig

Zijn er zaken die geen eigendom zijn van verkoper omdat er sprake is van een leasecontract of huurcontract. Zo ja, neemt verkoper de zaak mee of wordt het betreffende contract overgenomen?

	Ja	Nee	Gaat mee	Moet worden overgenomen
CV	☐	☒	☐	☐
Boiler	☐	☒	☐	☐
Zonnepanelen	☐	☒	☐	☐
-	☐	☒	☐	☐
-	☐	☒	☐	☐
-	☐	☒	☐	☐
-	☐	☒	☐	☐

Bijlage(n) over te nemen contracten:

-

-

Voor akkoord,
Tom Hanenberg



De opdrachtgever/verkoper,
(en echtgeno(o)t(e)/partner)

plaats en datum:

Uden
21-02-2023

Koper,
(en echtgeno(o)t(e)/partner)

plaats en datum:



INTERESSE?

NEEM CONTACT OP MET ONS KANTOOR

BIEDING
UITBRENGEN
OP DE
WONING?

DAT KAN
VIA DE LINK



Link voor de bieding
krijgt u via de mail

Kanaaldijk N.W. 21a, 5707 LA in Helmond
0492 79 29 95
info@debrabantmakelaar.nl