

WONING TE KOOP

**Astronautenlaan 72 c
Helmond**

Vraagprijs
€ 225.000 k.k.



De Brabant Makelaar
Kanaaldijk N.W. 21a
5707 LA Helmond

0492 79 29 95
info@debrabantmakelaar.nl
debrabantmakelaar.nl

KENMERKEN

Woonoppervlakte

77 m²

Inhoud

286 m³

Perceeloppervlakte

142 m²

Energie label

C



OMSCHRIJVING

In de gewilde wijk 'De Eeuwsels' is vrijgekomen deze (starters)woning welke veel potentie biedt!

De woning is op centrale locatie zeer fijn gelegen. Alle voorzieningen die je maar kan wensen zijn binnen handbereik. Zo is winkelcentrum 'De Bus' op loopafstand gelegen waar je diverse winkels en supermarkten treft. Een medisch centrum, parken, sportvoorzieningen, middelbare- en basisscholen zijn ook om de hoek.

Kortom: fijn wonen!

Indeling

Entree: Bij binnenkomst tref je in de hal de meterkast, provisieruimte, de vaste trapopgang naar de eerste verdieping en heb je toegang tot alle vertrekken.

De woonkamer is ruim, en wordt fraai belicht door grote raampartijen aan de achterzijde.

Via de woonkamer heb je toegang tot de serre, en een slaapkamer aan de voorzijde. Door deze ruimtes biedt de begane grond enorm veel mogelijkheden tot herindeling en/of uitbreiding van de woonkamer. Gemakkelijk om compleet naar wens te maken!

De keuken staat in directe verbinding met de woonkamer. Hier tref je tevens de witgoed aan- en afvoer.

De slaapkamer is groot en biedt genoeg ruimte voor een tweepersoonsbed en royale (garderobe)kasten. Tevens heeft deze slaapkamer een badkamer en suite.

De badkamer is volledig betegeld en is voorzien van: inloopdouche, toilet en badkamermeubel.


Eerste verdieping: De bovenste verdieping biedt door haar grootte wederom veel mogelijkheden. Hier valt bijvoorbeeld gemakkelijk een slaapkamer en/of

werkkamer te realiseren.

Achtertuint: De onderhoudsvriendelijke achtertuin is diep van opzet. Heerlijk om hier 's zomers op het terras te zitten of fijn overdekt in de serre. Tevens beschik je ook over een achterom, erg handig voor fietsen en scooters.

Interesse? Wij nemen graag de tijd voor je! Plan een afspraak in en we laten je de woning graag zien. Voor uw gemak zijn wij ook in de avond of in het weekend bereikbaar.

Onze makelaars nodigen je graag uit.

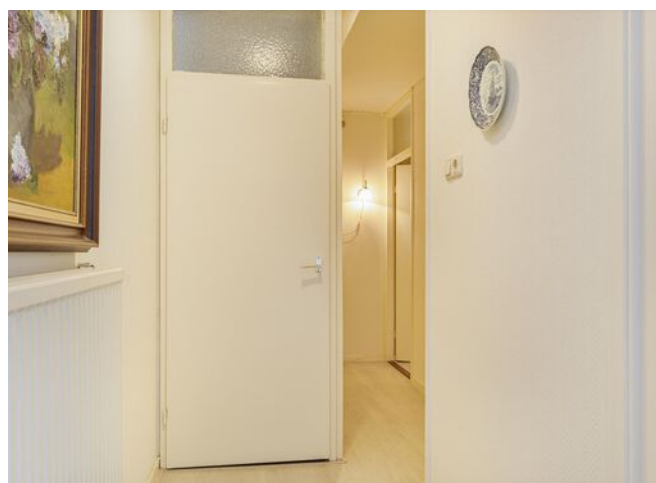














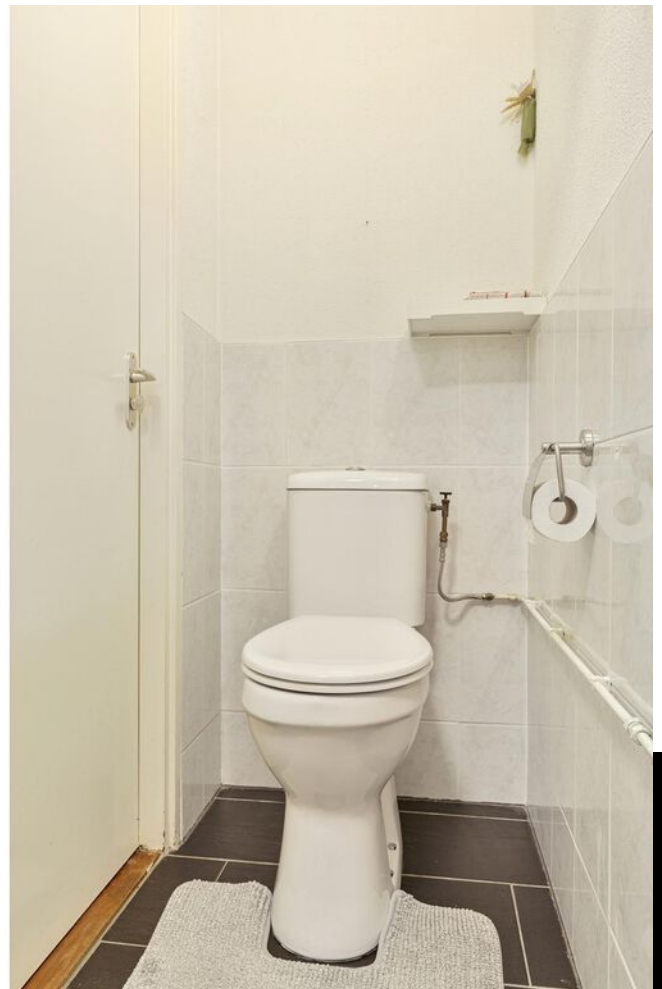











PLATTEGROND

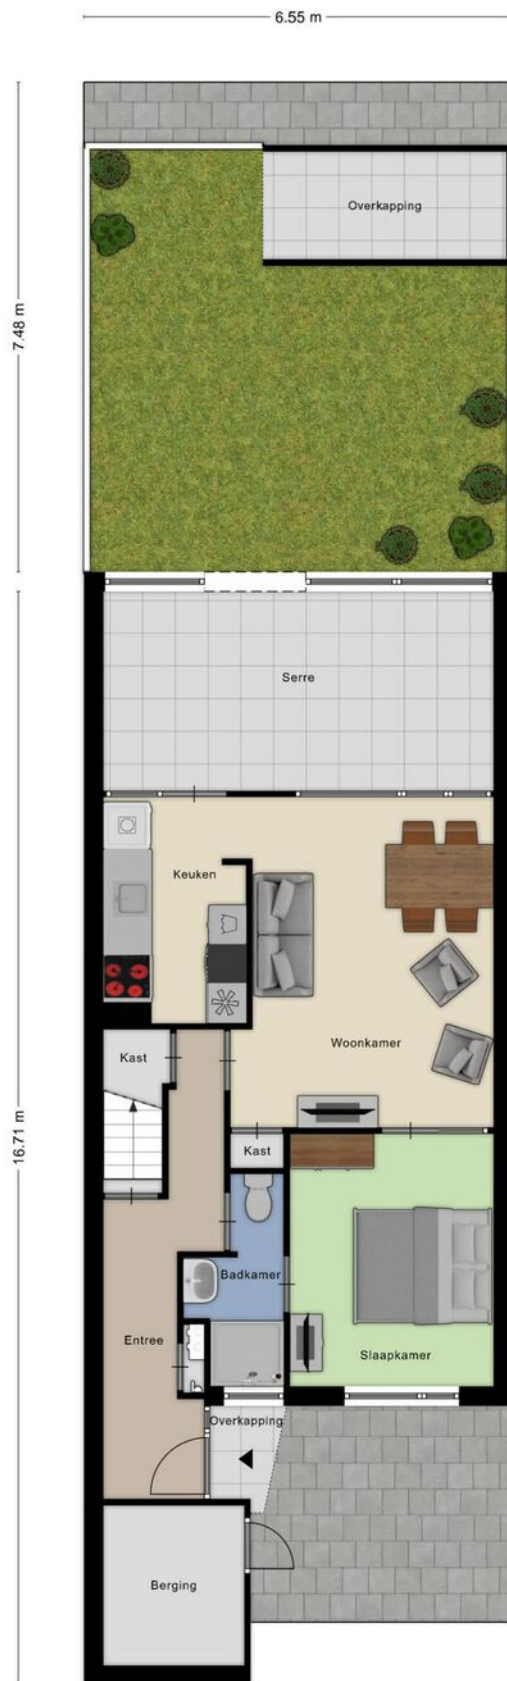

PLATTEGROND BOVEN

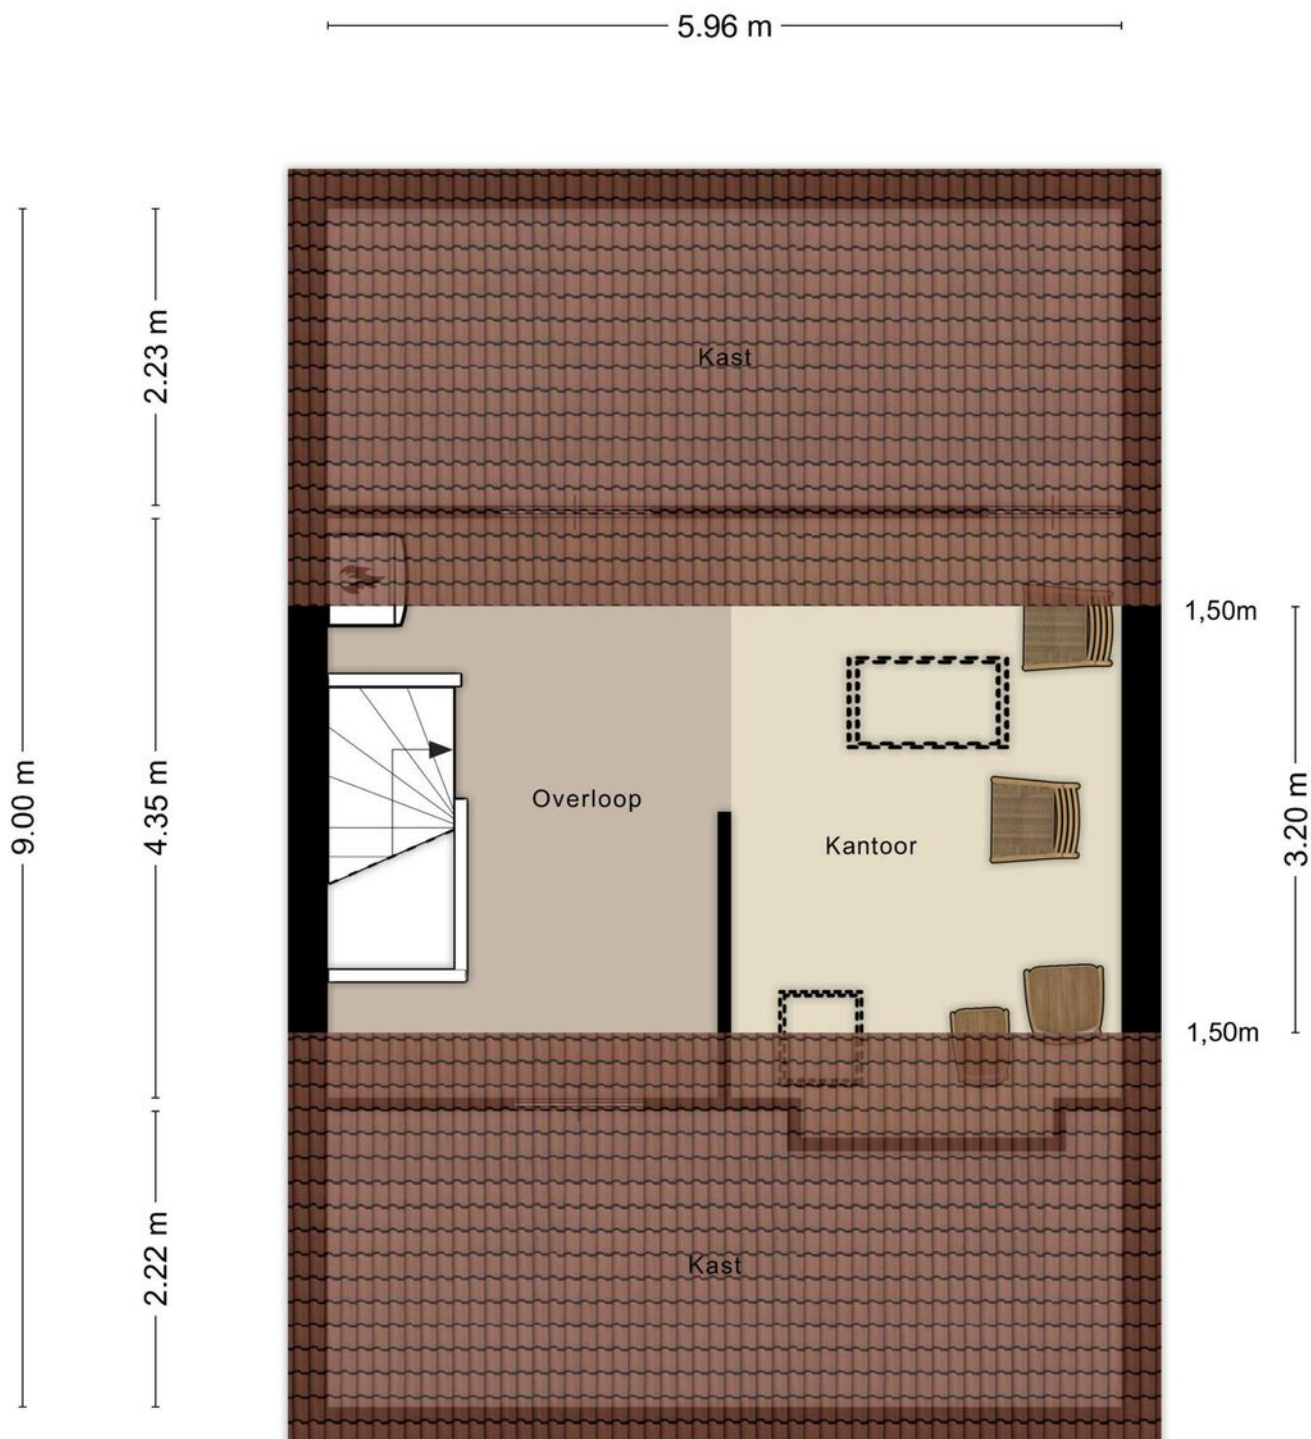

KADASTRALE KAART

Kadastrale kaart

Uw referentie: 123






12345	Deze kaart is noordgericht	Schaal 1: 500	
25	Perceelnummer	Kadastrale gemeente Helmond	
—	Huisnummer	Sectie B	
—	Vastgestelde kadastrale grens	Perceel 5961	
—	Voorlopige kadastrale grens		
—	Administratieve kadastrale grens		
—	Bebouwing		

Voor een eensluidend uittreksel, geleverd op 4 mei 2023
De bewaarder van het kadaster en de openbare registers

Aan dit uittreksel kunnen geen betrouwbare maten worden ontleend.
De Dienst voor het kadaster en de openbare registers behoudt zich de intellectuele eigendomsrechten voor, waaronder het auteursrecht en het databankenrecht.

LOCATIE

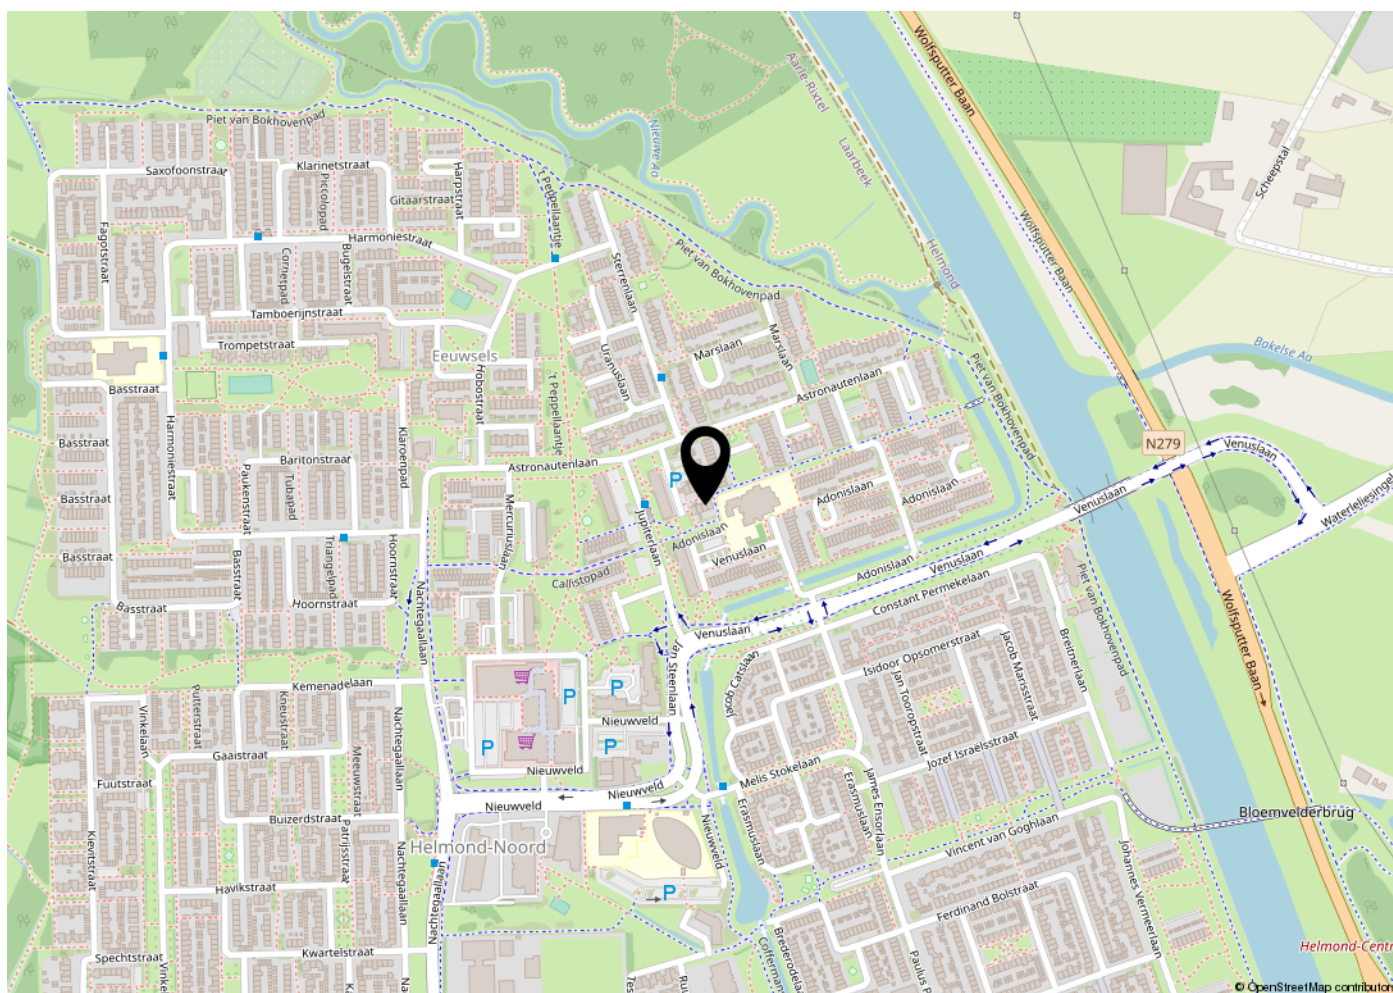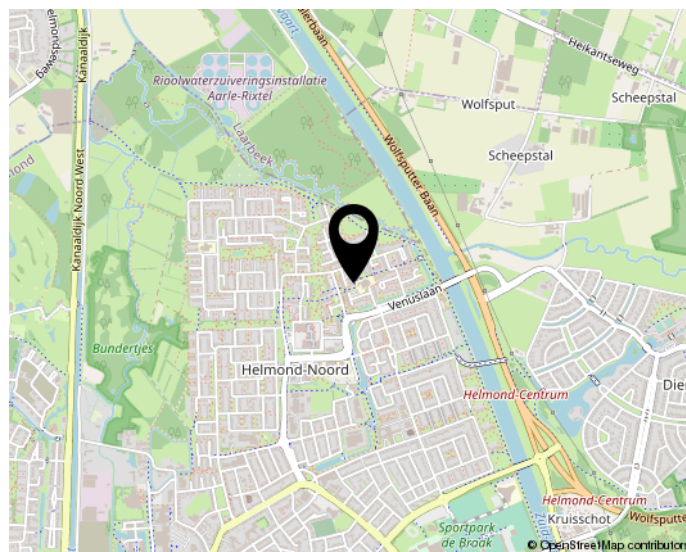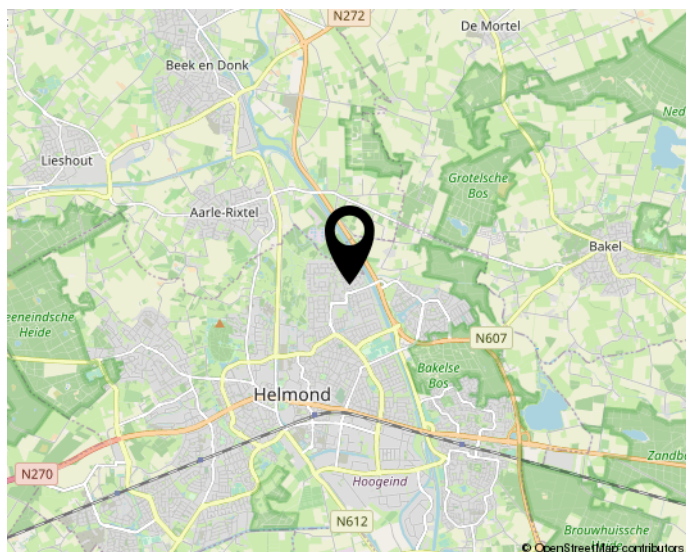

Woon jij straks in deze omgeving?

LIJST VAN ZAKEN

Lijst van zaken



Persoonlijke gegevens

Naam:

Adres te verkopen woning:

Datum:

Voor de onderstaande zaken -ongeacht of ze roerend dan wel onroerend zijn- geldt dat ze soms wel en soms niet in de woning achterblijven. De lijst is bedoeld om duidelijkheid te scheppen om discussies achteraf te voorkomen.

Let op! Indien er geen duidelijkheid bestaat omtrent een zaak en/of indien er geen nadere afspraken zijn gemaakt over een zaak betekent dit dat de betreffende zaak wordt meegenomen door verkoper en dus niet achterblijft in de woning.

	Blijft achter	Gaat mee	Kan worden overgenomen	n.v.t.
Woning				
<i>interieur</i>				
Verlichting, te weten:				
- inbouwspots/dimmers	☐	☐	☐	☒
- opbouwspots/armaturen/lampen/dimmers	☐	☐	☐	☒
- losse (hang)lampen	☐	☒	☐	☐
-	☐	☐	☐	☐
-	☐	☐	☐	☐
(Losse)kasten, legplanken, te weten:	☐	☒	☐	☐
-	☐	☐	☐	☐
-	☐	☐	☐	☐
Raamdecoratie/zonwering binnen, te weten:				
- gordijnrails	☒	☐	☐	☐
- gordijnen	☒	☐	☐	☐
- overgordijnen	☐	☐	☐	☐
- vitrages	☐	☐	☐	☐
- rolgordijnen	☐	☒	☐	☐
- lamellen	☐	☐	☐	☐
- jaloezieën	☐	☐	☐	☐
- (losse) horren/rolhorren	☐	☐	☐	☐
-	☐	☐	☐	☐
-	☐	☐	☐	☐
Vloerdecoratie, te weten:				
- vloerbedekking	☒	☐	☐	☐
- parketvloer	☐	☐	☐	☐
- houten vloer(delen)	☐	☐	☐	☐
- laminaat	☒	☐	☐	☐
- plavuizen	☐	☐	☐	☐
-	☐	☐	☐	☐
-	☐	☐	☐	☐
(Voorzet) openhaard met toebehoren	☐	☐	☐	☐
Allesbrander	☐	☐	☐	☐
Houtkachel	☐	☐	☐	☐
(Gas)kachels	☐	☐	☐	☐

LIJST VAN ZAKEN

Lijst van zaken



	Blijft achter	Gaat mee	Kan worden overgenomen	n.v.t.
Designradiator(en)	☐	☐	☐	☐
Radiatorafwerking	☐	☐	☐	☐
Overig, te weten:				
- spiegelwanden	☐	☐	☐	☐
- schilderij ophangstelsysteem	☐	☐	☐	☐
-	☐	☐	☐	☐
-	☐	☐	☐	☐
<i>Keuken</i>				
Keukenblok (met bovenkasten)	☒	☐	☐	☐
Keuken (inbouw)apparatuur, te weten:				
- kookplaat	☐	☒	☐	☐
- (gas)fornuis	☐	☐	☐	☐
- afzuigkap	☒	☐	☐	☐
- magnetron	☐	☒	☐	☐
- oven	☐	☐	☐	☐
- combi-oven/combimagnetron	☐	☐	☐	☐
- koelkast	☐	☒	☐	☐
- vriezer	☐	☒	☐	☐
- koel-vriescombinatie	☐	☐	☐	☐
- vaatwasser	☐	☐	☐	☐
- Quooker	☐	☐	☐	☐
- koffiezetapparaat	☐	☒	☐	☐
-	☐	☐	☐	☐
-	☐	☐	☐	☐
Keukenaccessoires	☐	☐	☐	☐
-	☐	☐	☐	☐
-	☐	☐	☐	☐
<i>Sanitair/sauna</i>				
Toilet met de volgende toebehoren:	☐	☐	☐	☐
- toilet	☒	☐	☐	☐
- toiletrolhouder	☐	☐	☐	☐
- toiletborstel(houder)	☐	☐	☐	☐
- fontein	☐	☐	☐	☐
-	☐	☐	☐	☐
-	☐	☐	☐	☐
Badkamer met de volgende toebehoren:	☐	☐	☐	☐
- ligbad	☐	☐	☐	☐
- jacuzzi/whirlpool	☐	☐	☐	☐
- douche (cabine/schermbord)	☒	☐	☐	☐
- stoomdouche (cabine)	☐	☐	☐	☐
- wastafel	☐	☐	☐	☐
- wastafelmeubel	☐	☐	☐	☐
- planchet	☐	☐	☐	☐



LIJST VAN ZAKEN

Lijst van zaken



	Blijft achter	Gaat mee	Kan worden overgenomen	n.v.t.
- toiletkast	☐	☐	☐	☐
- toilet	☐	☐	☐	☐
- toilethouder	☐	☐	☐	☐
- toiletborstel(houder)	☐	☐	☐	☐
-	☐	☐	☐	☐
-	☐	☐	☐	☐
Sauna met toebehoren	☐	☐	☐	☐
-	☐	☐	☐	☐
<i>Exterieur/installaties/veiligheid/energiebesparing</i>				
Schotel/antenne	☐	☐	☐	☐
Brievenbus	☐	☐	☐	☐
(Voordeur)bel	☒	☐	☐	☐
Alarminstallatie	☐	☐	☐	☐
(Veiligheids)sloten en overige inbraakpreventie	☐	☐	☐	☐
Rookmelders	☐	☐	☐	☐
Screens/rolluiken	☐	☐	☐	☐
CV met toebehoren	☐	☐	☐	☐
(Klok)thermostaat	☐	☐	☐	☐
Warmwatervoorziening, te weten:				
- via CV-installatie	☐	☐	☐	☐
- boiler	☐	☐	☐	☐
- close-in boiler	☐	☐	☐	☐
- geiser	☐	☐	☐	☐
-	☐	☐	☐	☐
-	☐	☐	☐	☐
Mechanische ventilatie	☒	☐	☐	☐
Luchtbehandeling	☐	☐	☐	☐
Airconditioning met toebehoren (aantal:.....)	☐	☐	☐	☐
Isolatievoorzieningen (voorzetramen/radiatorfolie etc.), te weten:				
-	☐	☐	☐	☐
-	☐	☐	☐	☐
Telefoonaansluiting/internetaansluiting	☐	☐	☐	☐
Veiligheidsschakelaar wasautomaat	☐	☐	☐	☐
Waterslot wasautomaat	☐	☐	☐	☐
Zonnepanelen	☐	☐	☐	☐
-	☐	☐	☐	☐
Tuin				
Inrichting	☒	☐	☐	☐
Tuinaanleg/bestrating	☐	☐	☐	☐
Beplanting	☐	☐	☐	☐

LIJST VAN ZAKEN

Lijst van zaken



	Blijft achter	Gaat mee	Kan worden overgenomen	n.v.t.
<i>Verlichting installaties</i>				
Buitenverlichting	☒	☐	☐	☐
Tijd- of schemerschakelaar/bewegingsmelder	☐	☐	☐	☐
	☐	☐	☐	☐
<i>Bebouwing</i>				
Tuinhuis/buitenberging	☐	☐	☐	☐
Kasten/werkbank in tuinhuis/berging	☐	☐	☐	☐
(Broei)kas	☐	☐	☐	☐
	☐	☐	☐	☐
	☐	☐	☐	☐
<i>Overig</i>				
Overige tuin, te weten:	☐	☐	☐	☐
- (sier)hek	☐	☐	☐	☐
- vlaggenmast(houder)	☐	☐	☐	☐
-	☐	☐	☐	☐
-	☐	☐	☐	☐
<i>Overig</i>				
Zijn er zaken die geen eigendom zijn van verkoper omdat er sprake is van een leasecontract. Zo ja, neemt verkoper de zaak mee of moet het betreffende contract worden overgenomen?	Ja	Nee	Gaat mee	Moet worden overgenomen
CV/geiser/boiler	☐	☐	☐	☐
Keuken/tuin/kozijnen	☐	☐	☐	☐
Intelligente thermostaten e.d.	☐	☐	☐	☐
Stadsverwarming	☐	☐	☐	☐
Zonnepanelen	☐	☐	☐	☐
	☐	☐	☐	☐
	☐	☐	☐	☐
Bijlage(n) over te nemen contracten:				
-				
-				

Voor akkoord,

De opdrachtgever/verkoper,
(en echtgeno(o)t(e)/partner)

plaats en datum:

Koper,
(en echtgeno(o)t(e)/partner)

plaats en datum:



INTERESSE?

NEEM CONTACT OP MET ONS KANTOOR

BIEDING
UITBRENGEN
OP DE
WONING?

DAT KAN
VIA DE LINK



Link voor de bieding
krijgt u via de mail

Kanaaldijk N.W. 21a, 5707 LA in Helmond
0492 79 29 95
info@debrabantmakelaar.nl